


Släck-			IND-SL
anläggning			ATECO
			Indikering

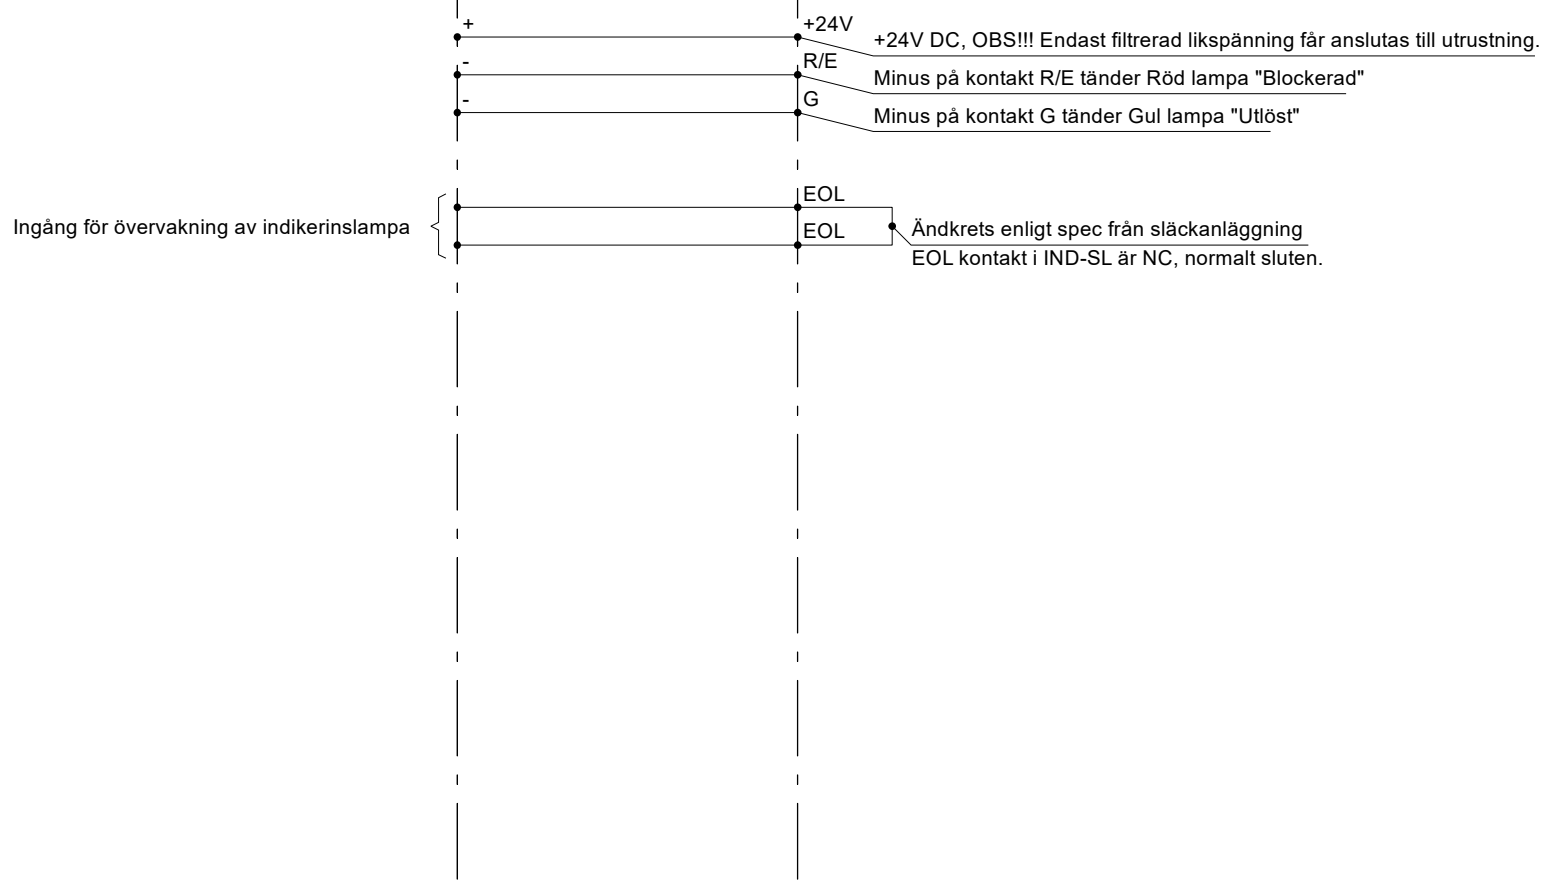

	Anmärkning	Anläggningstyp H7 Branddörrkontroll, släcksystem,	Ritningstyp Förbindningsschema	Ritad/Konstr. av RoEn
		Anläggningsinnehavare Ateco Konstruktionshandling	Arb.Nr. 021.01	Granskad av ErHu
		TeleTeknisk Anläggning	RELATIONSHANDLING	
		Datum & Underskrift 2024-01-10	Ändr.Datum/Sign RoEn	Ritn.Nr. (sid.) IND-SL E63 013 89