




ateco

Manöverskåp Larmpanel 10 grupper

PLINTKORT
MS-5-KK

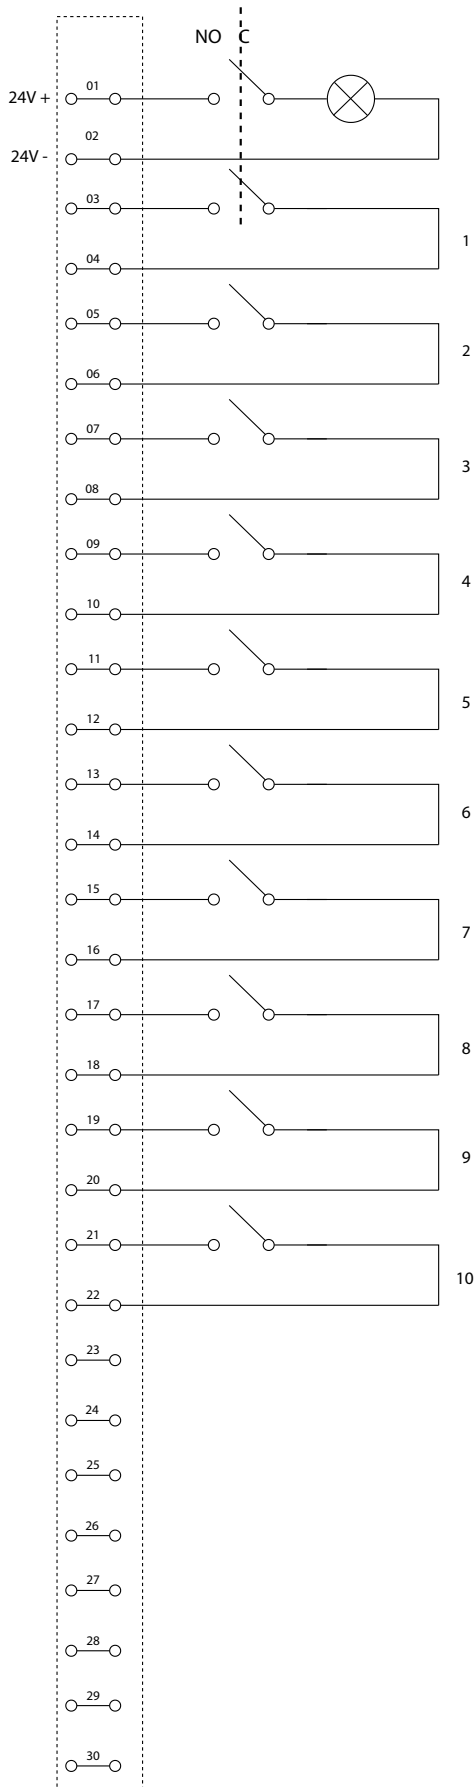

Vred

1-10

Vred 1-10
Lampfunktion internkopplad
på varje vred. Extern matning
på plint 01 och 02

Separat omkopplare NO
Kopplad till plint 03 och 04

Separat omkopplare NO
Kopplad till plint 05 och 06

Separat omkopplare NO
Kopplad till plint 07 och 08

Separat omkopplare NO
Kopplad till plint 09 och 10

Separat omkopplare NO
Kopplad till plint 11 och 12

Separat omkopplare NO
Kopplad till plint 13 och 14

Separat omkopplare NO
Kopplad till plint 15 och 16

Separat omkopplare NO
Kopplad till plint 17 och 18

Separat omkopplare NO
Kopplad till plint 19 och 20

Separat omkopplare NO
Kopplad till plint 21 och 22

8 fria plintar

Skåpet är utformat för att styra 10 grupper larmdon för separat start av larmdonsgrupper för utrymningslarm.

Alla vred och indikeringar är kopplade till plint MS-5-KK i botten av skåpet. Alla indikeringar är internt kopplade och matas gemensamt på plint 01 & 02 med extern 24VDC.

Alla omkopplare är kopplade mot separata plintar och är NO. Plats för signering finns vid varje omkopplare. 8 fria plintar för egen användning