


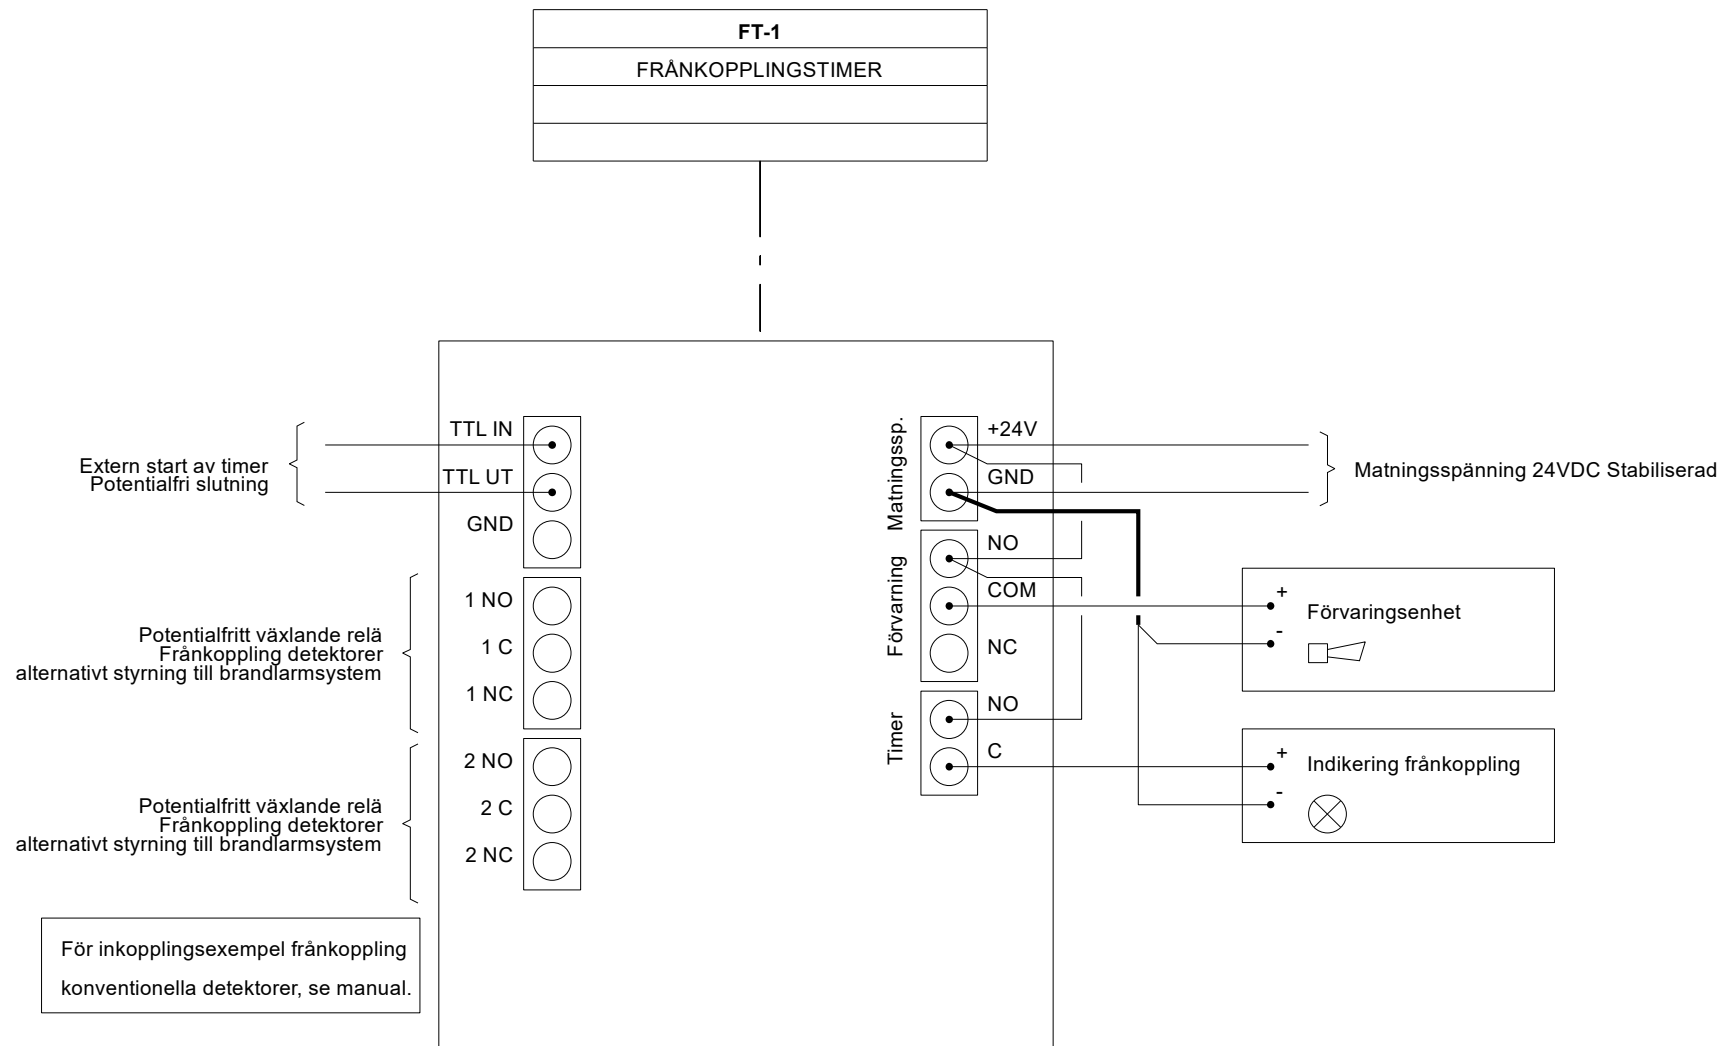

 Programvara Elkoda 2000 ver. 3.3.093	Anmärkning	Anläggningstyp H1 Brandlarm	Ritningstyp Förbindningsschema	Ritad/Konstr. av RoEn
		Anläggningsinnehavare Ateco Konstruktionshandling	Arb.Nr. 021.01	Granskad av RoEn
		TeleTeknisk Anläggning	Status BYGGHANDLING	
		Datum & Underskrift 2025-12-03	Ändr.Datum/Sign	Ritn.Nr. (sid.) FT-1
				Ändr.Bet.