


Installationsanvisning fler utrymningsplatser

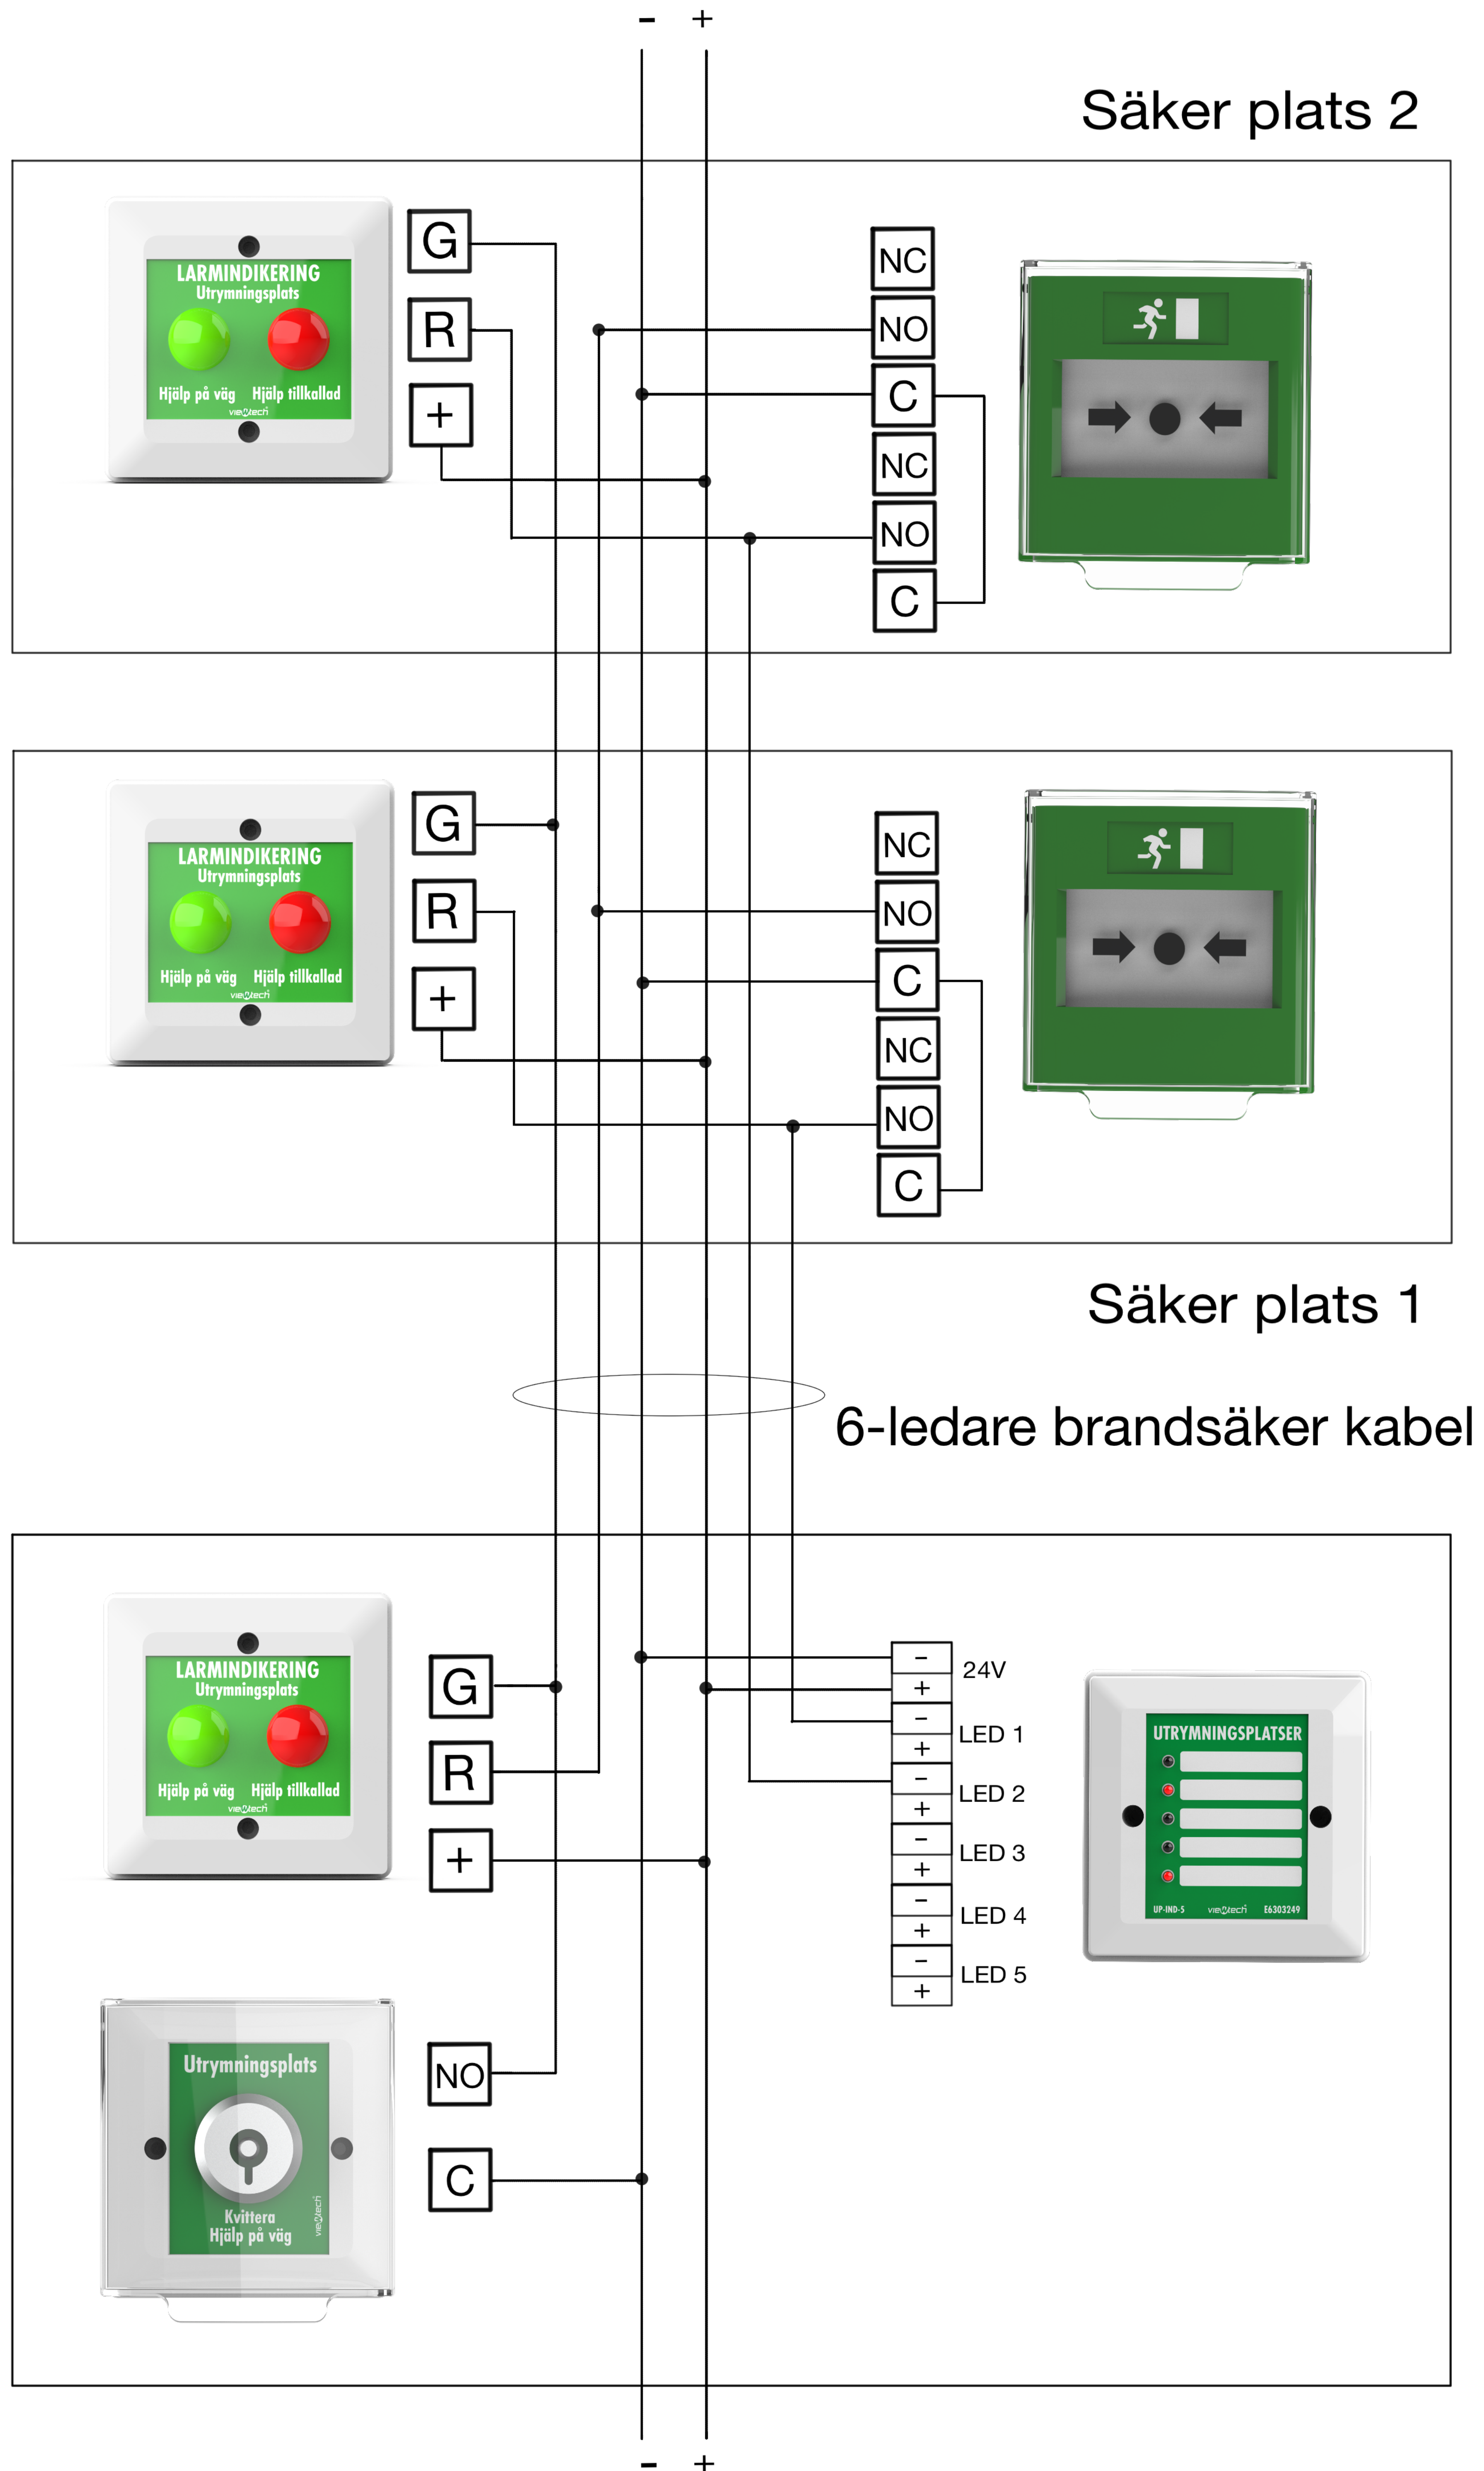

Enheter placerade vid entré för räddningstjänst