


Installationsanvisning fler utrymningsplatser med yttre rumsindikering

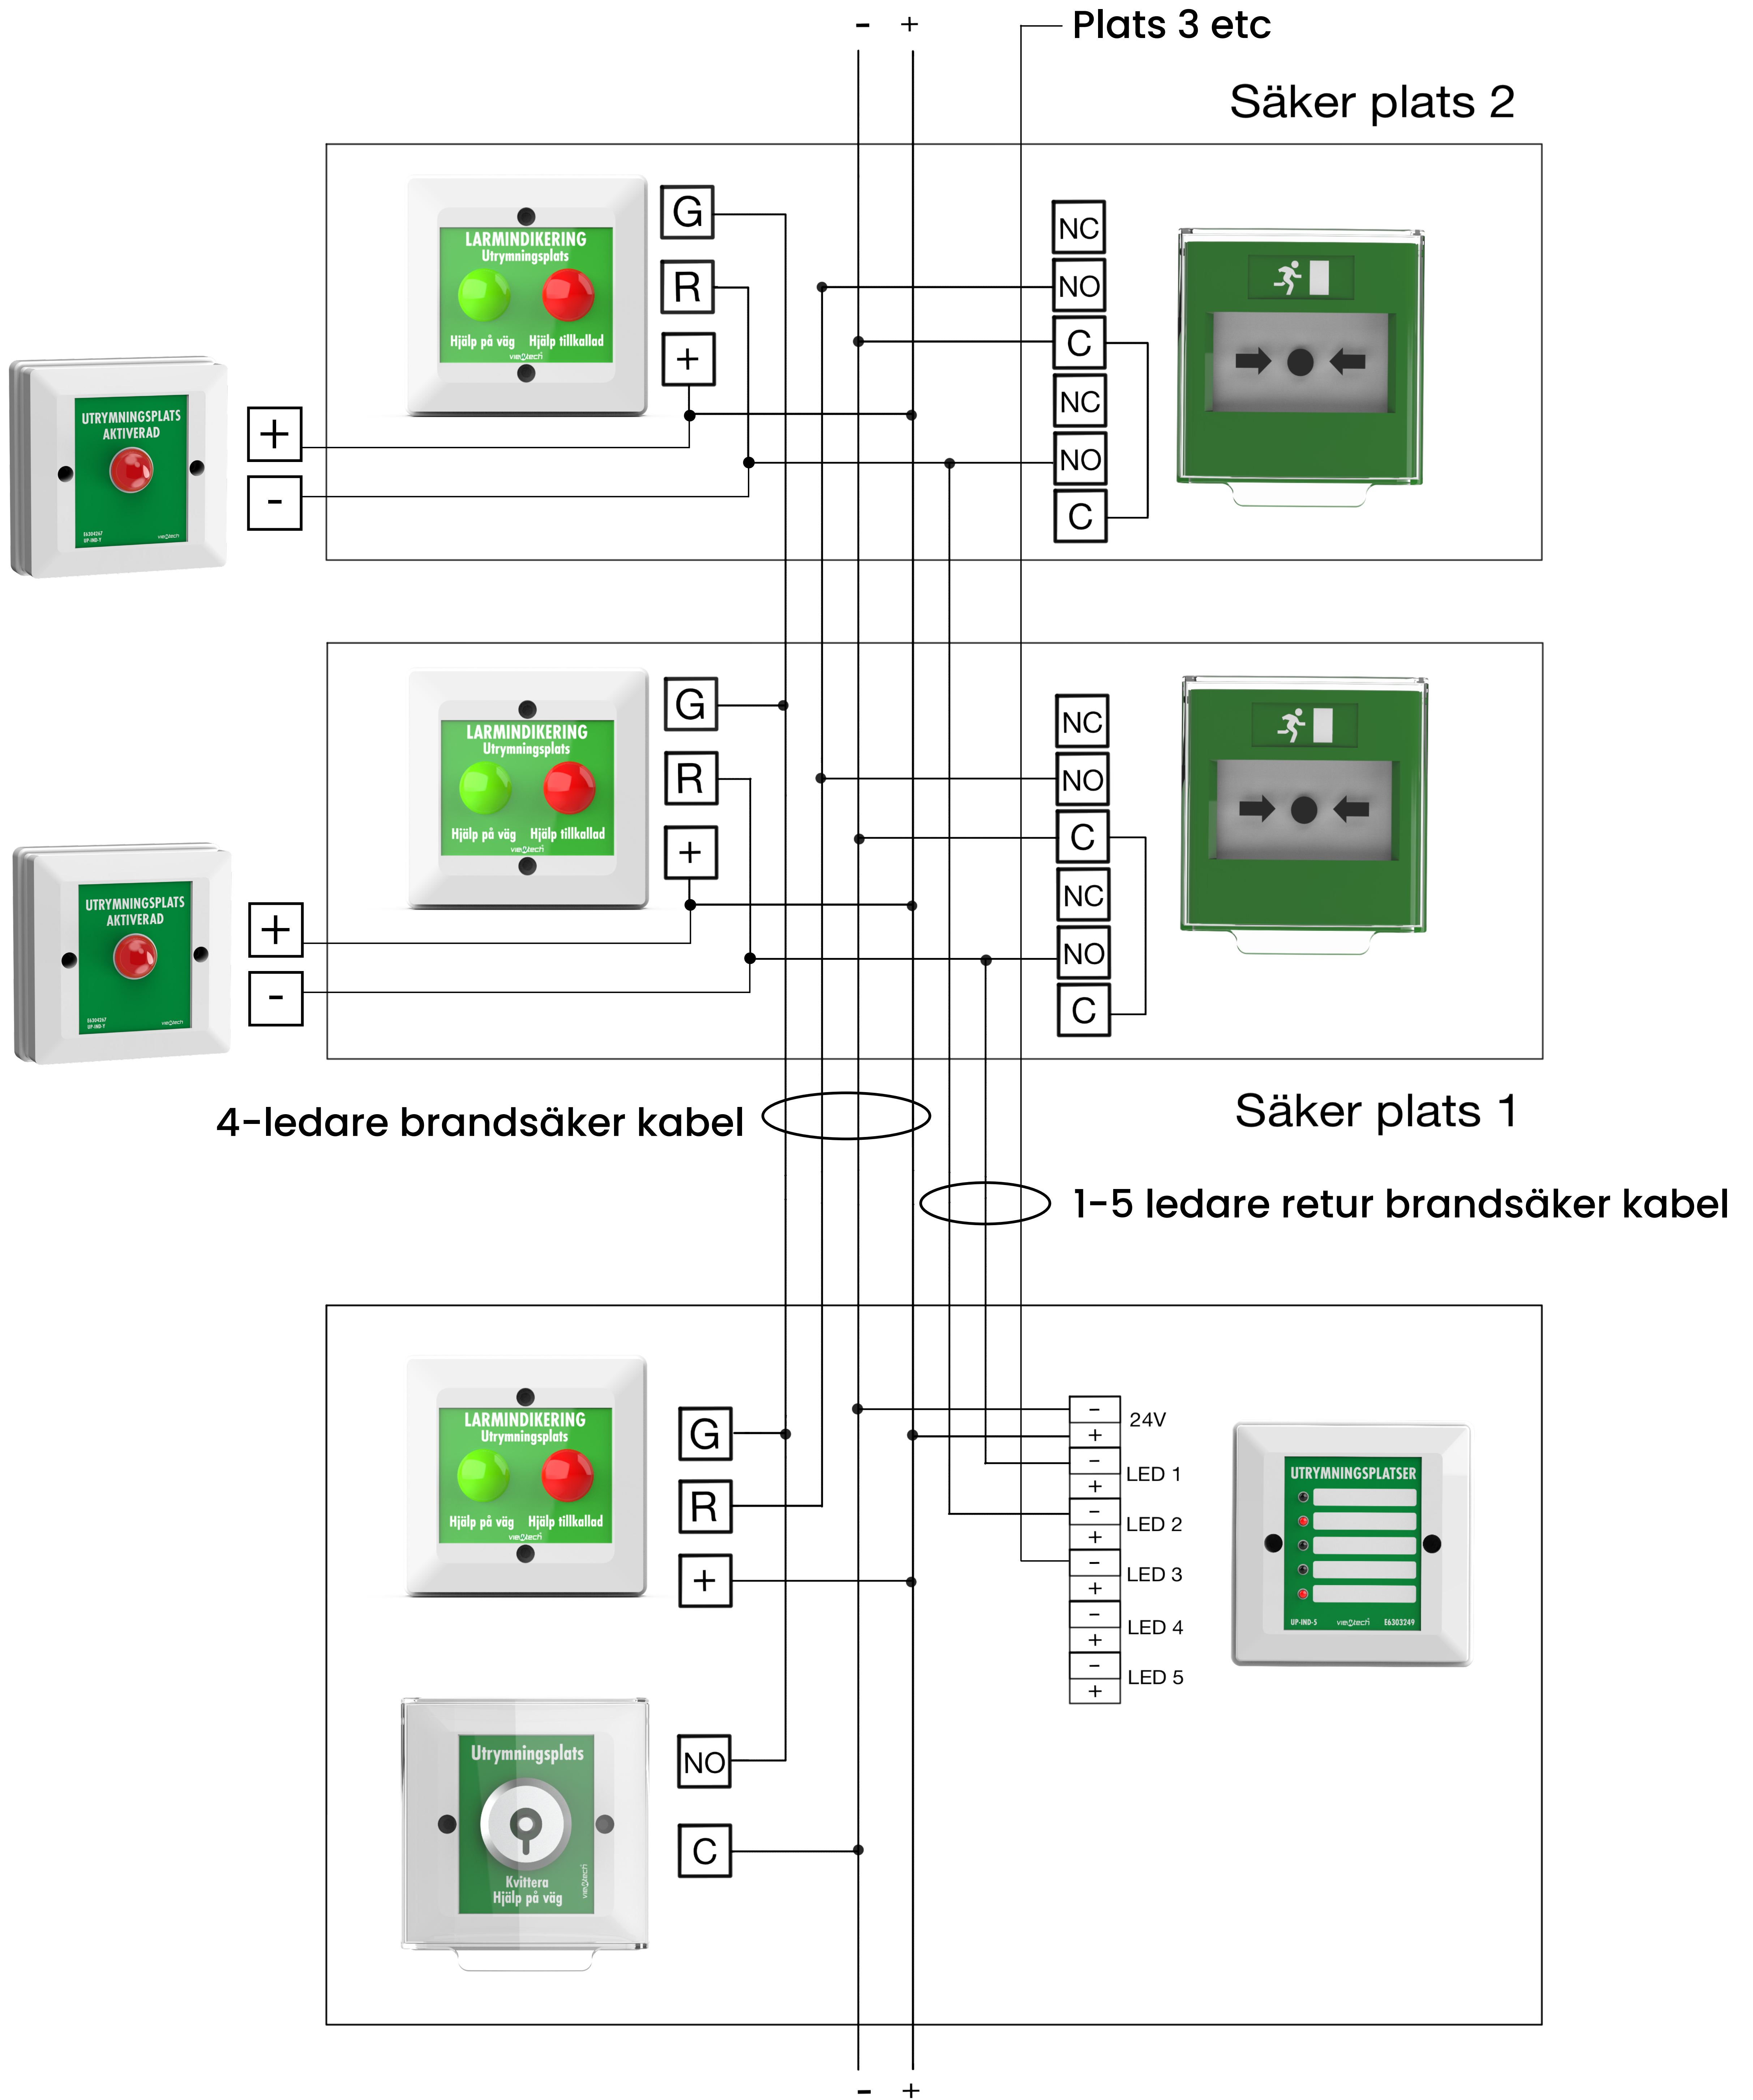

Enheter placerade vid entré för räddningstjänst