


Installationsanvisning UP-KOMPL

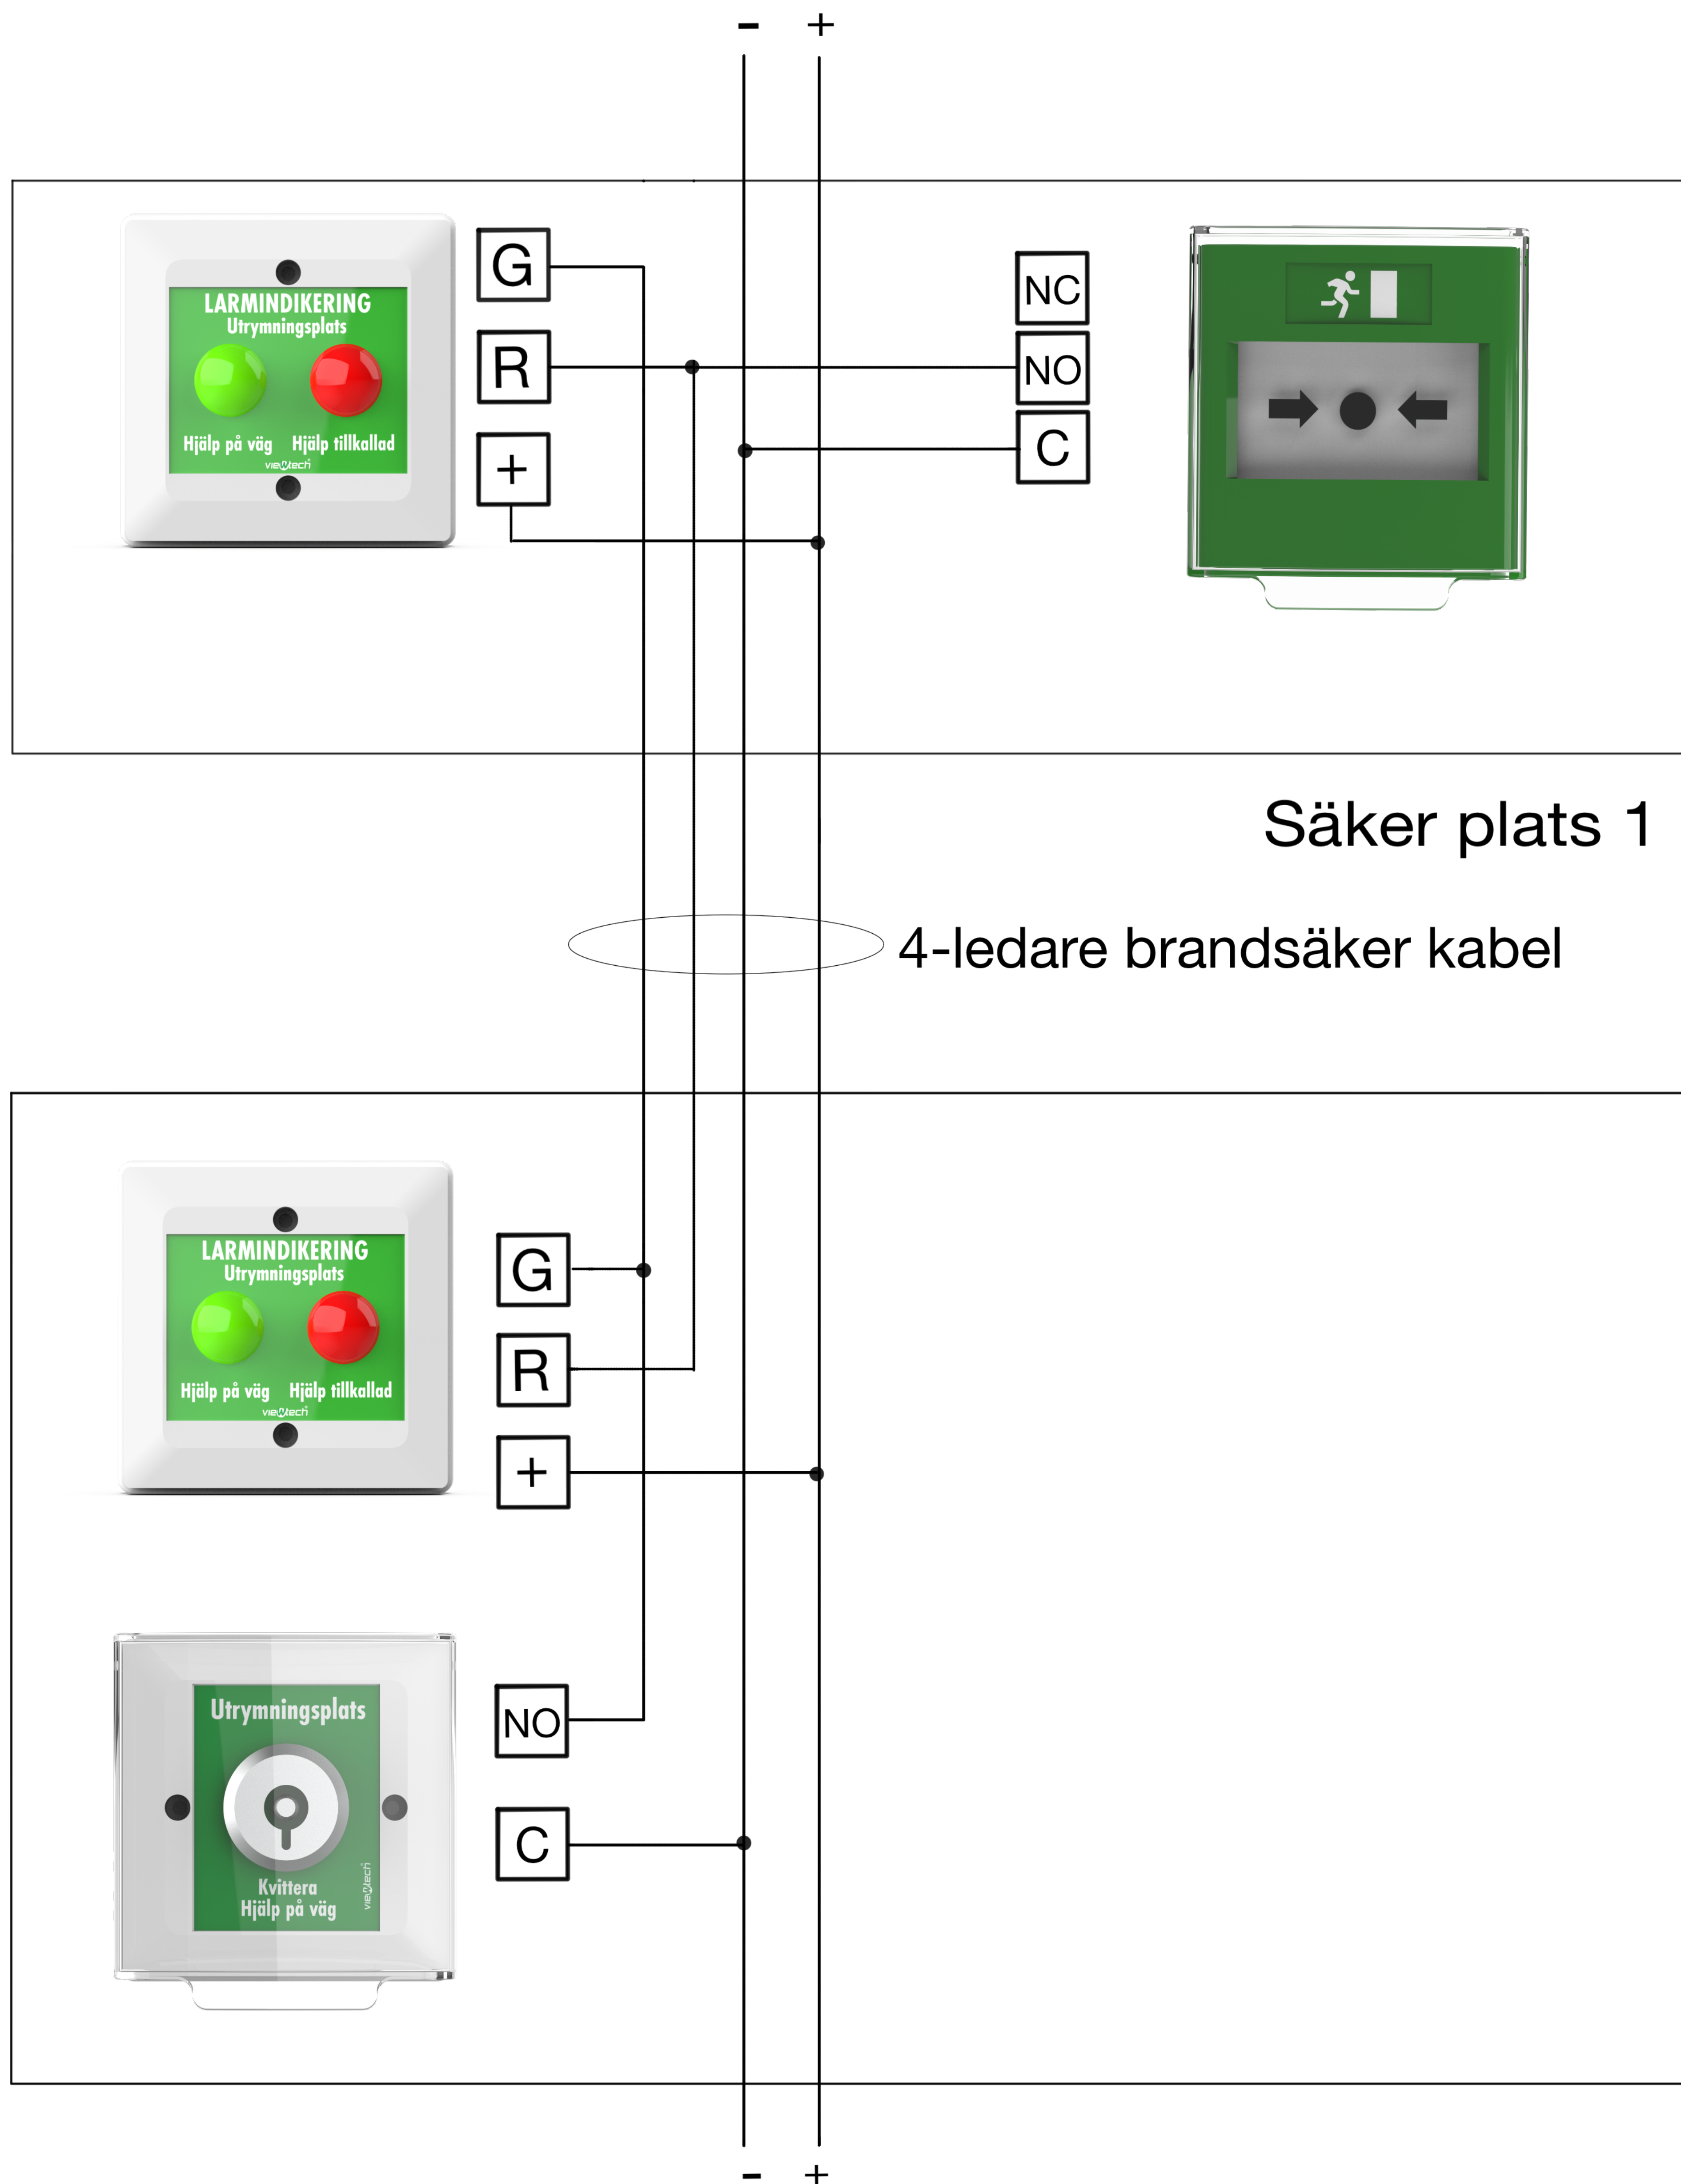

Enheter placerade vid entré för räddningstjänst